


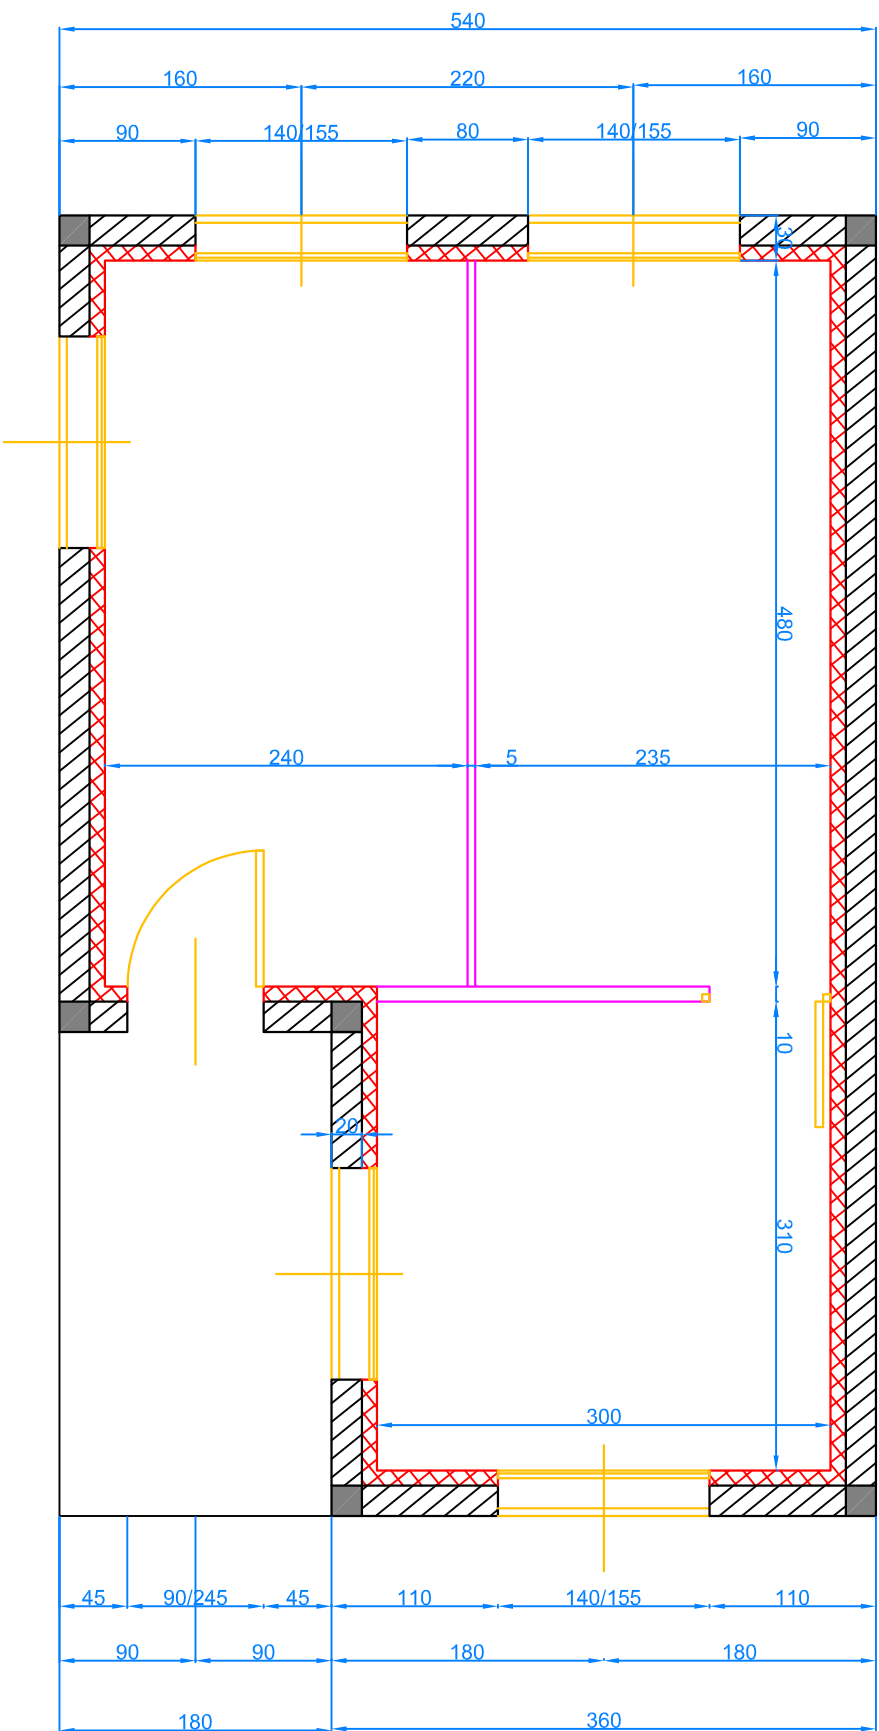

Nys Théo	1/50e
Agence Bancaire - Vue en Plan	